




Isometrie o.M.

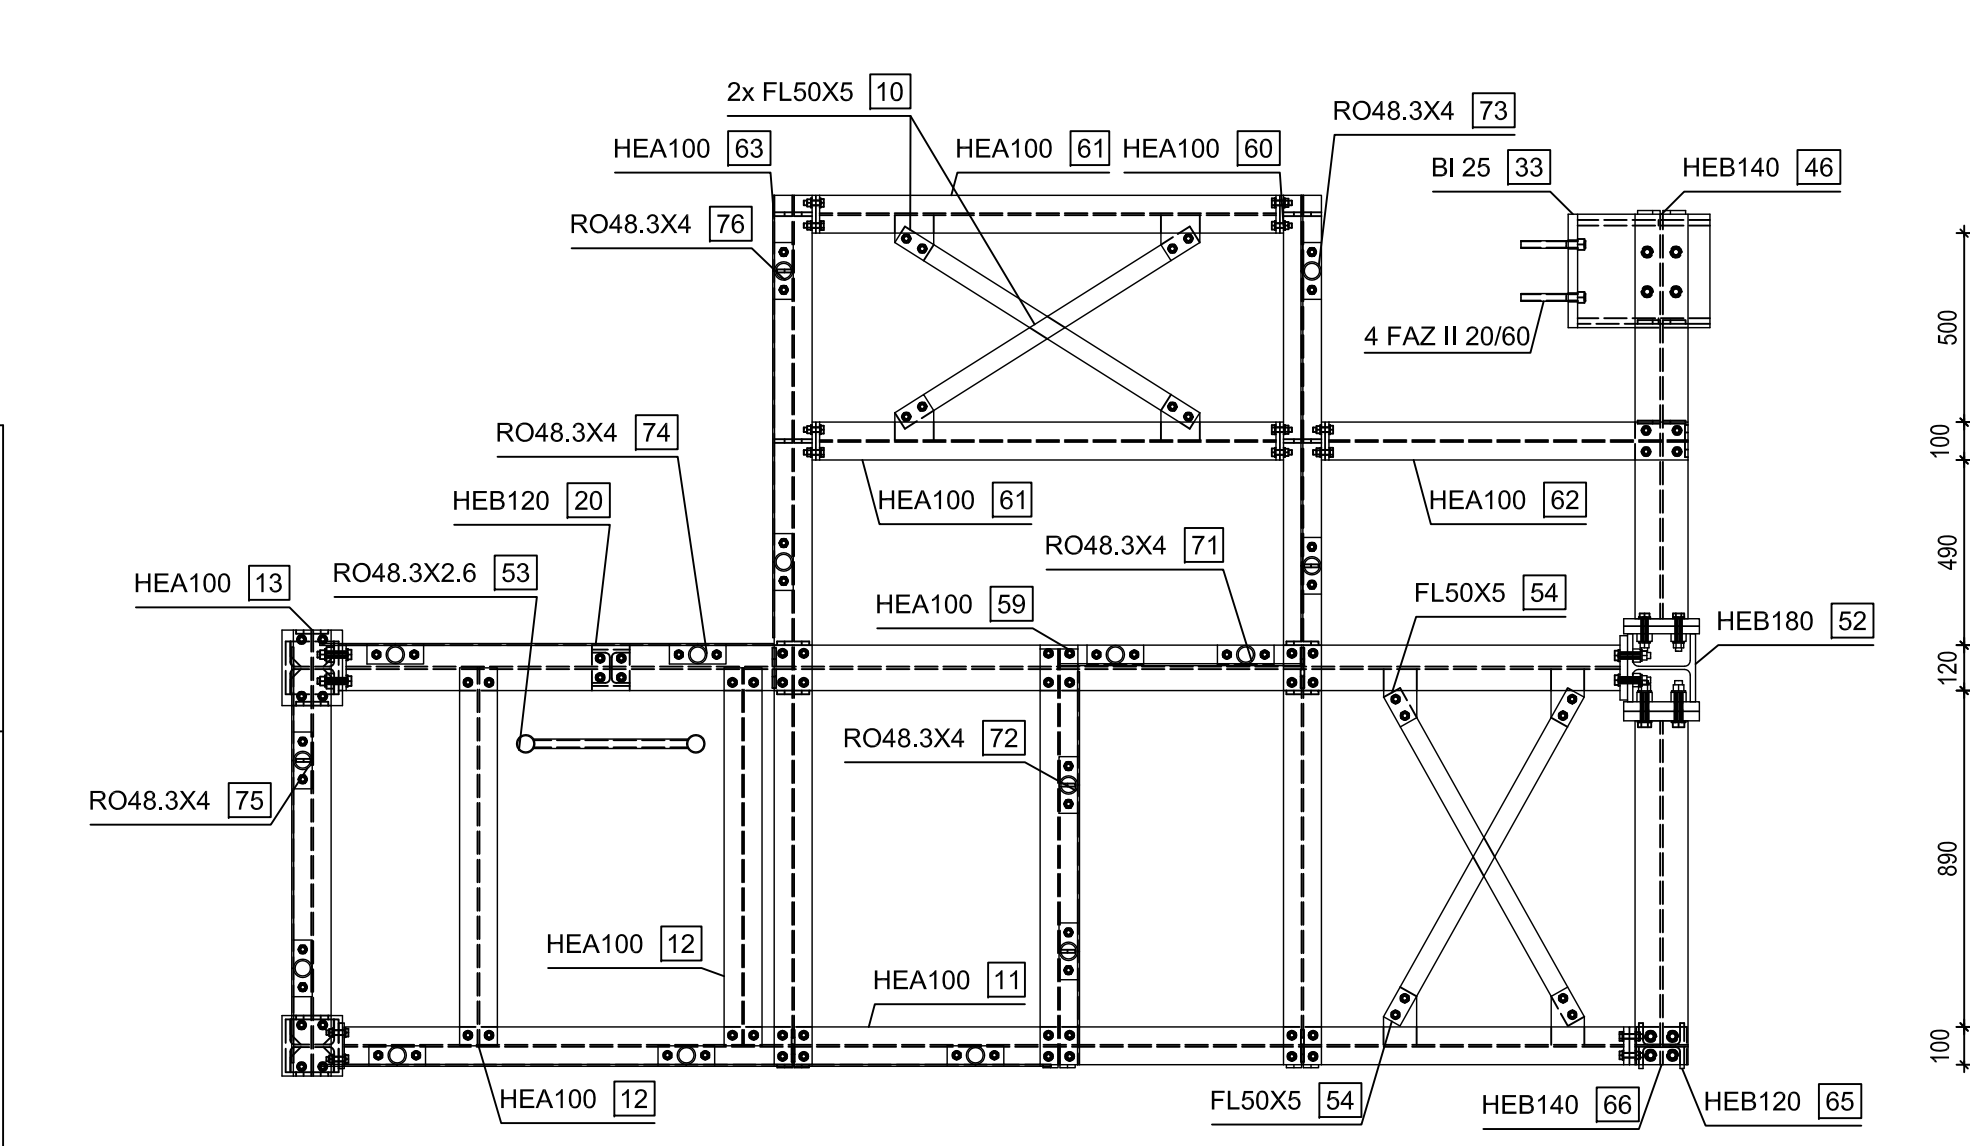

Podest\_oben, Ebene +6.30 m, M=1:20

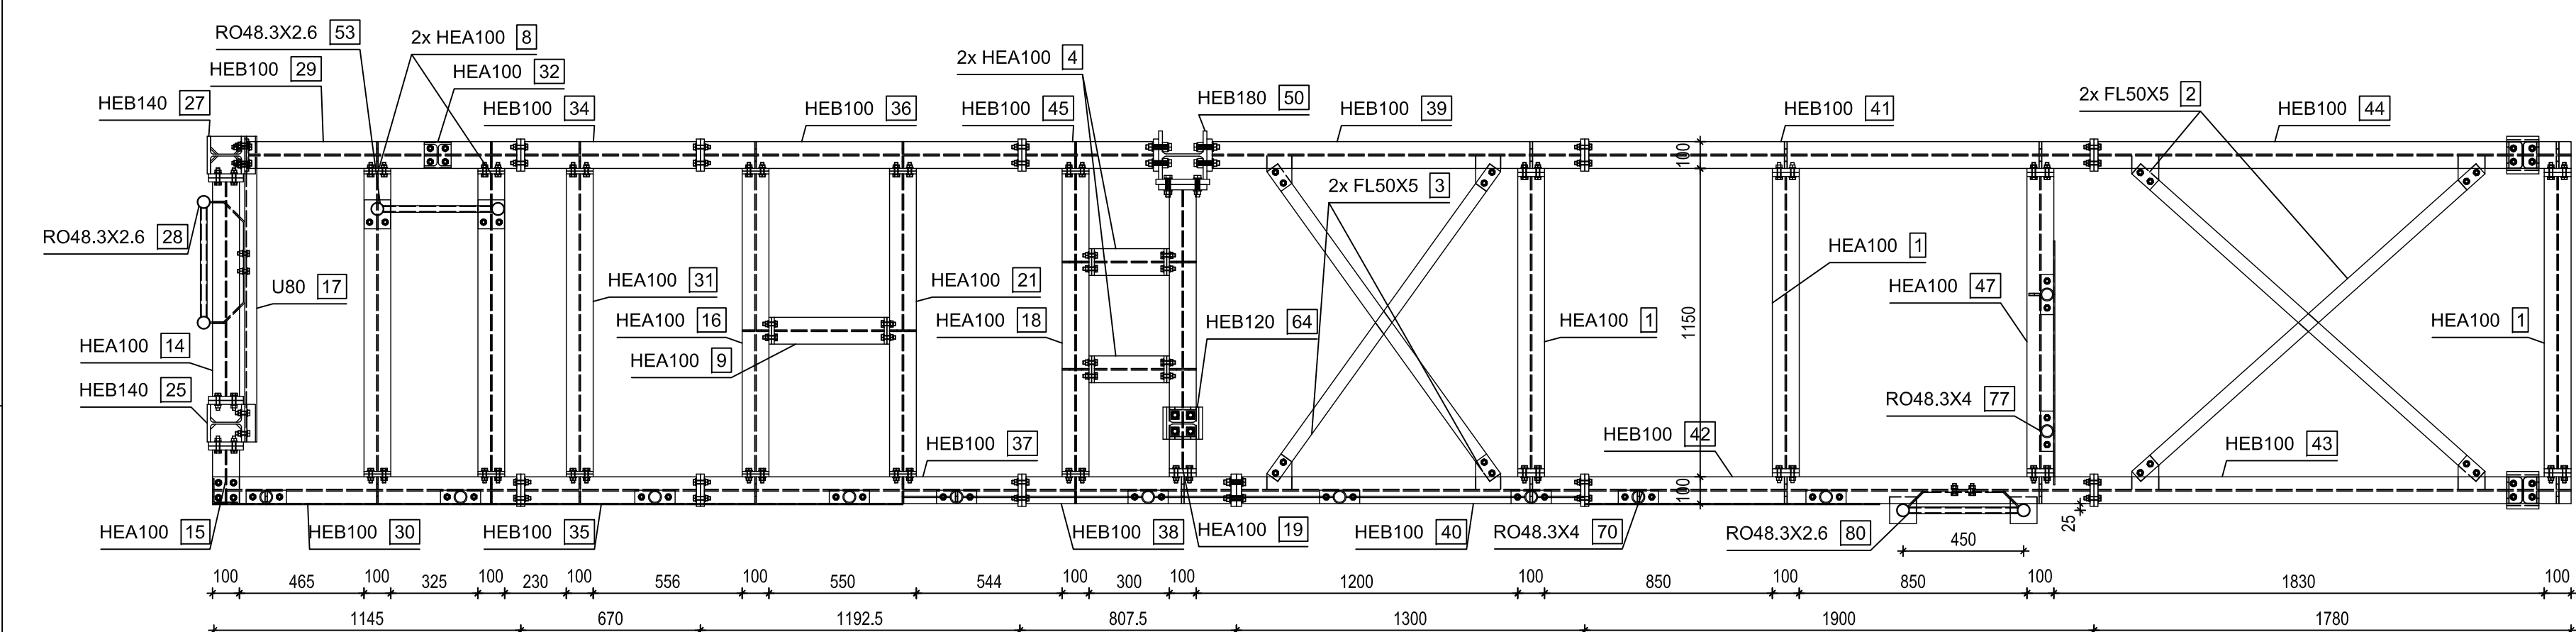

Podest\_unten, Ebene +3.30 m, M=1:20

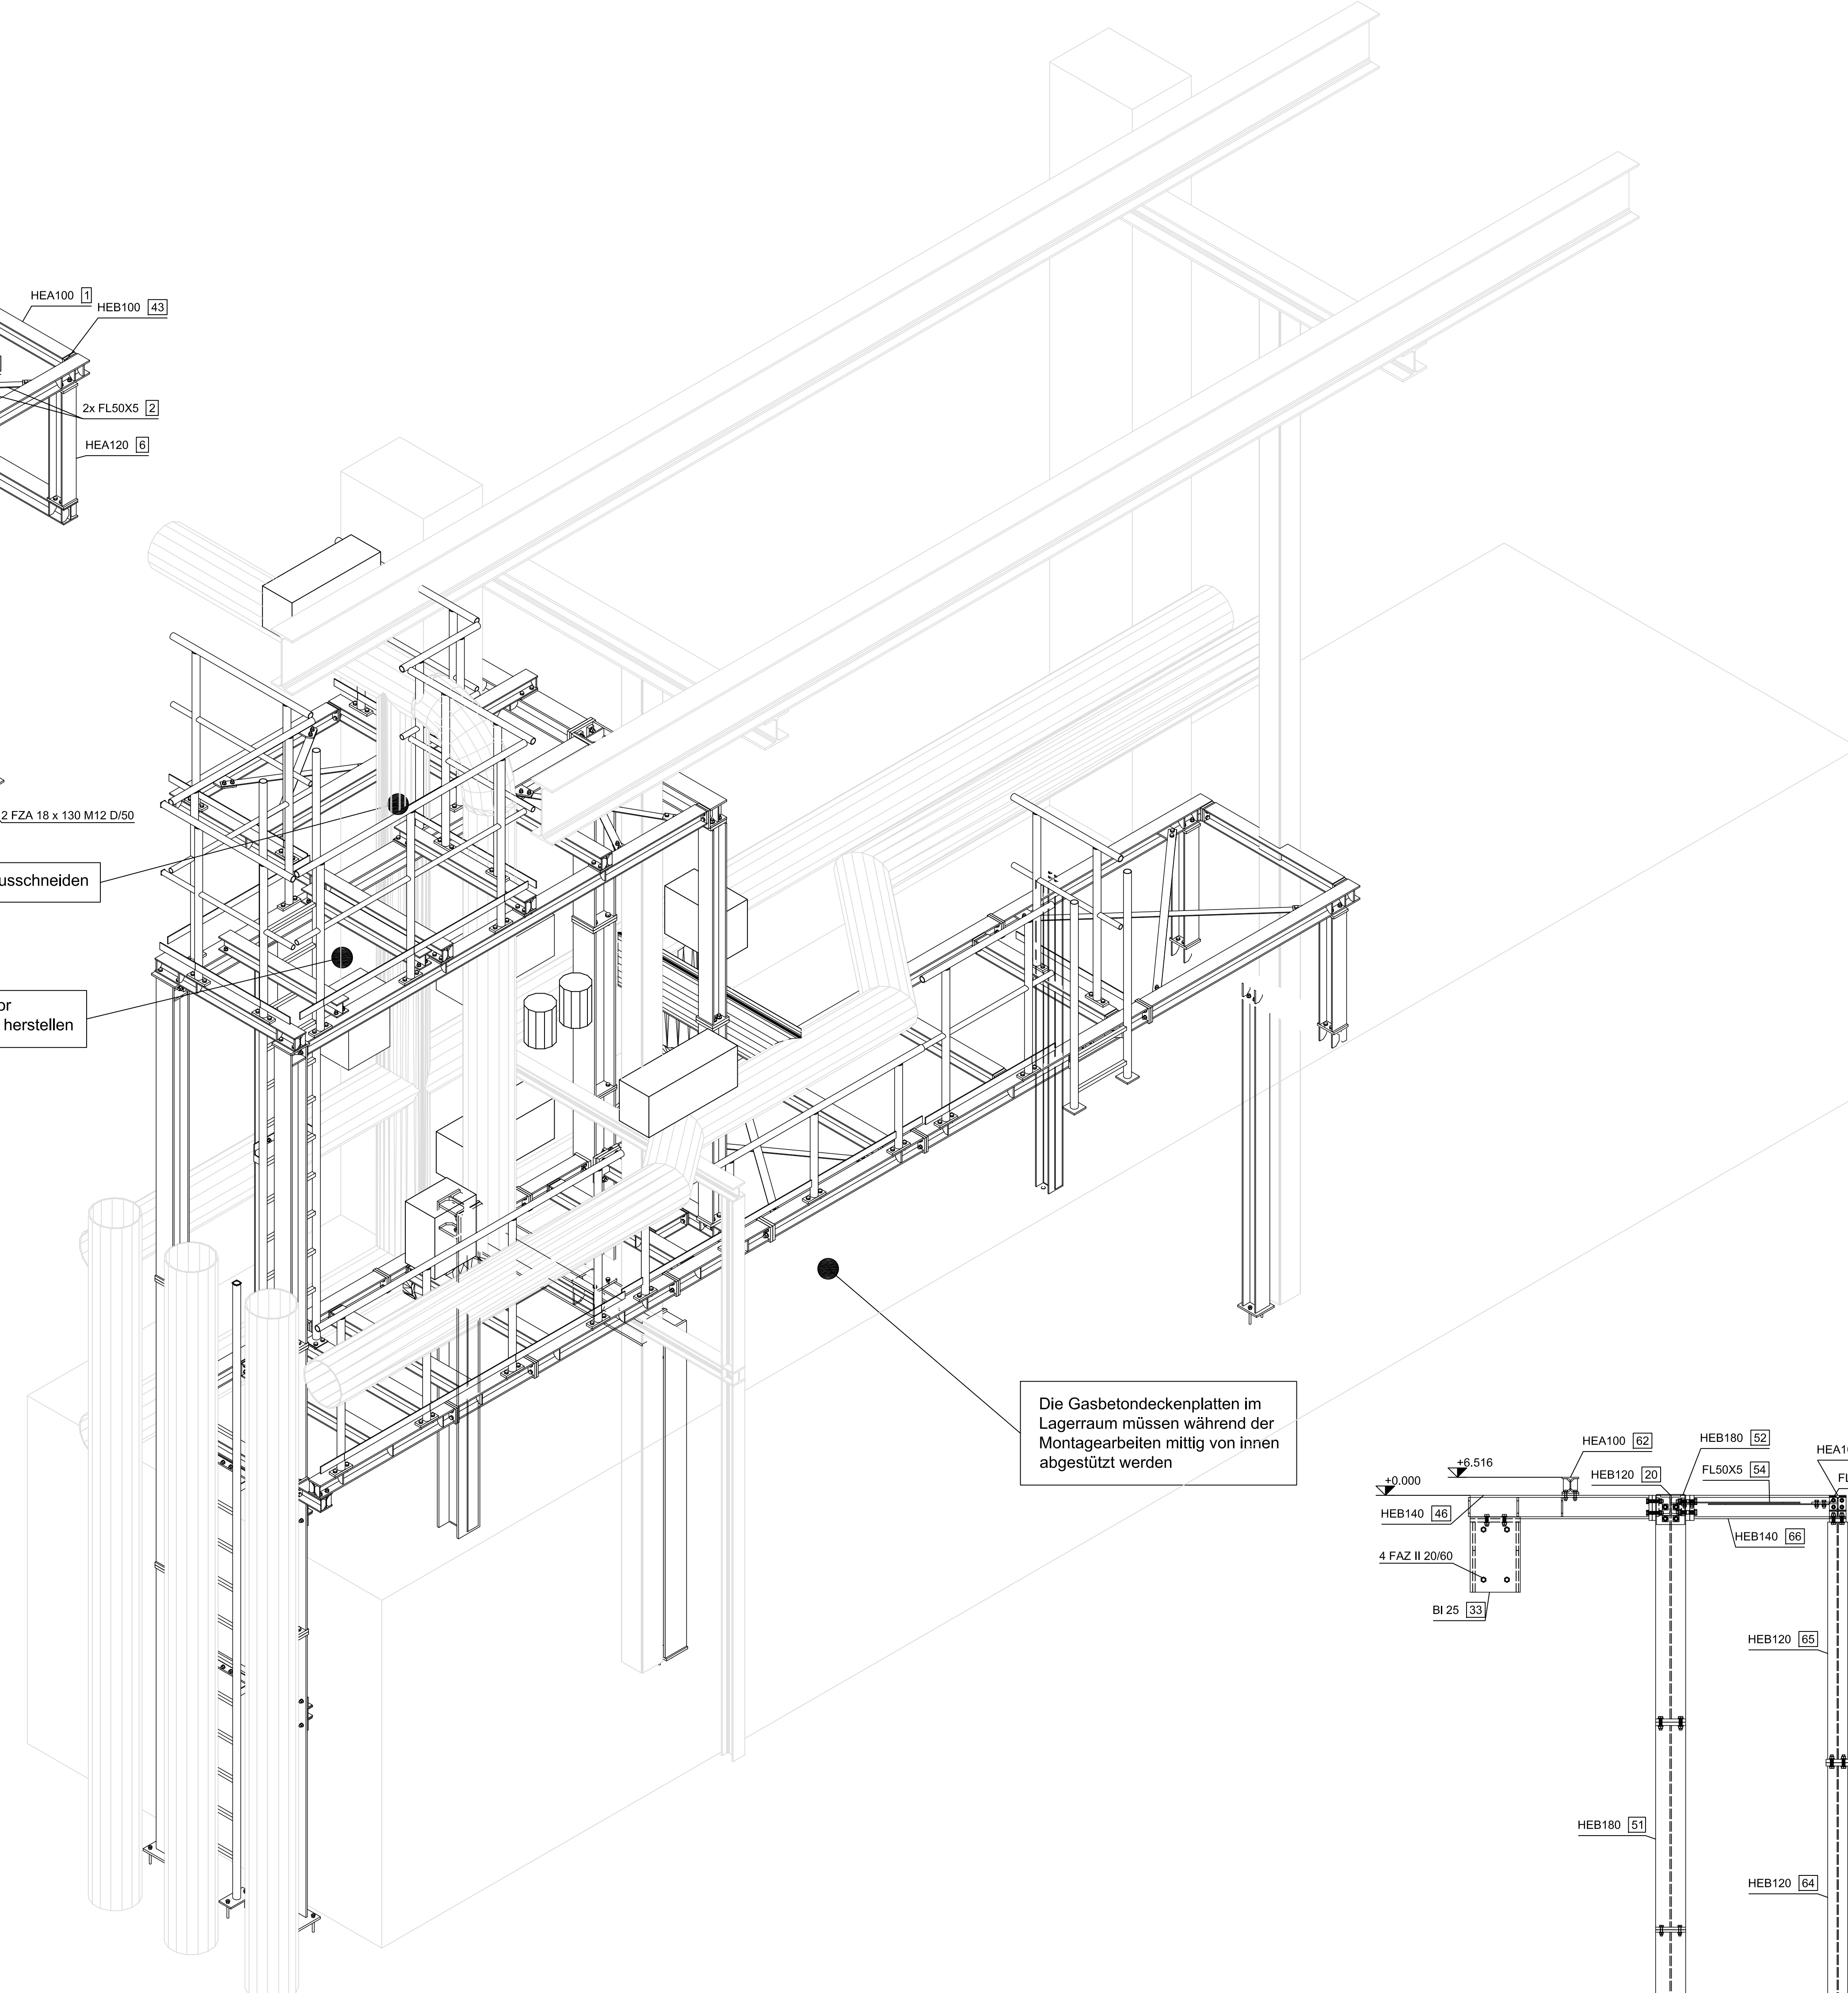


Gitterrost örtlich ausschneiden


Gitterrostklappe vor Steigleiter örtlich herstellen

Die Gasbetondeckenplatten im Lagerraum müssen während der Montagearbeiten mittig von innen abgestützt werden


Isometrie o.M.

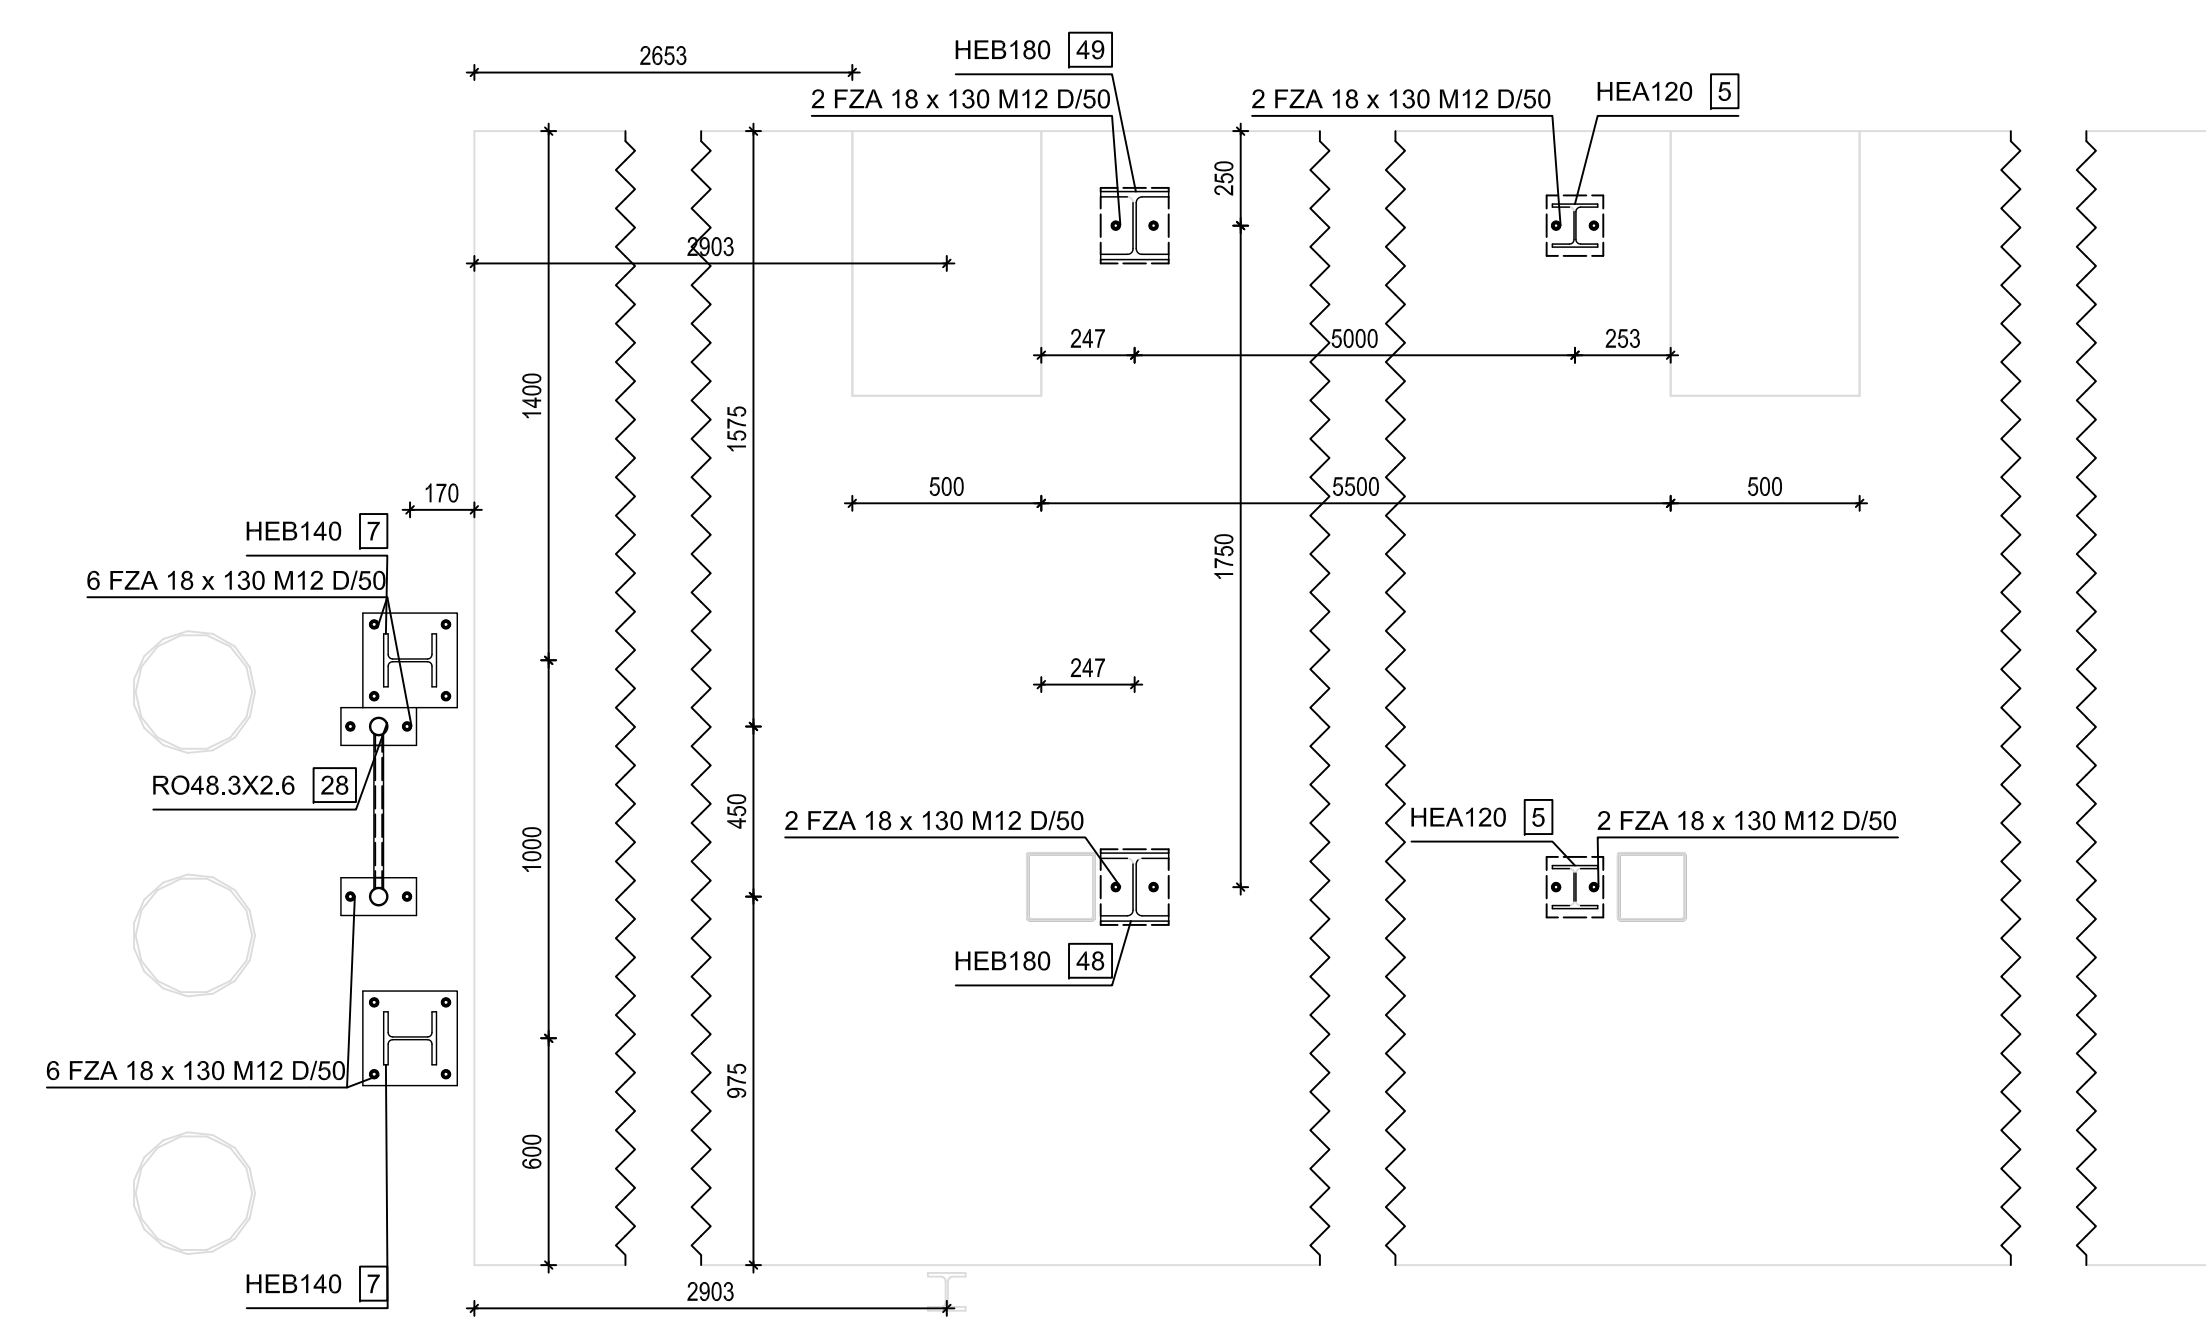


Ebene +0.00 m, M=1:20

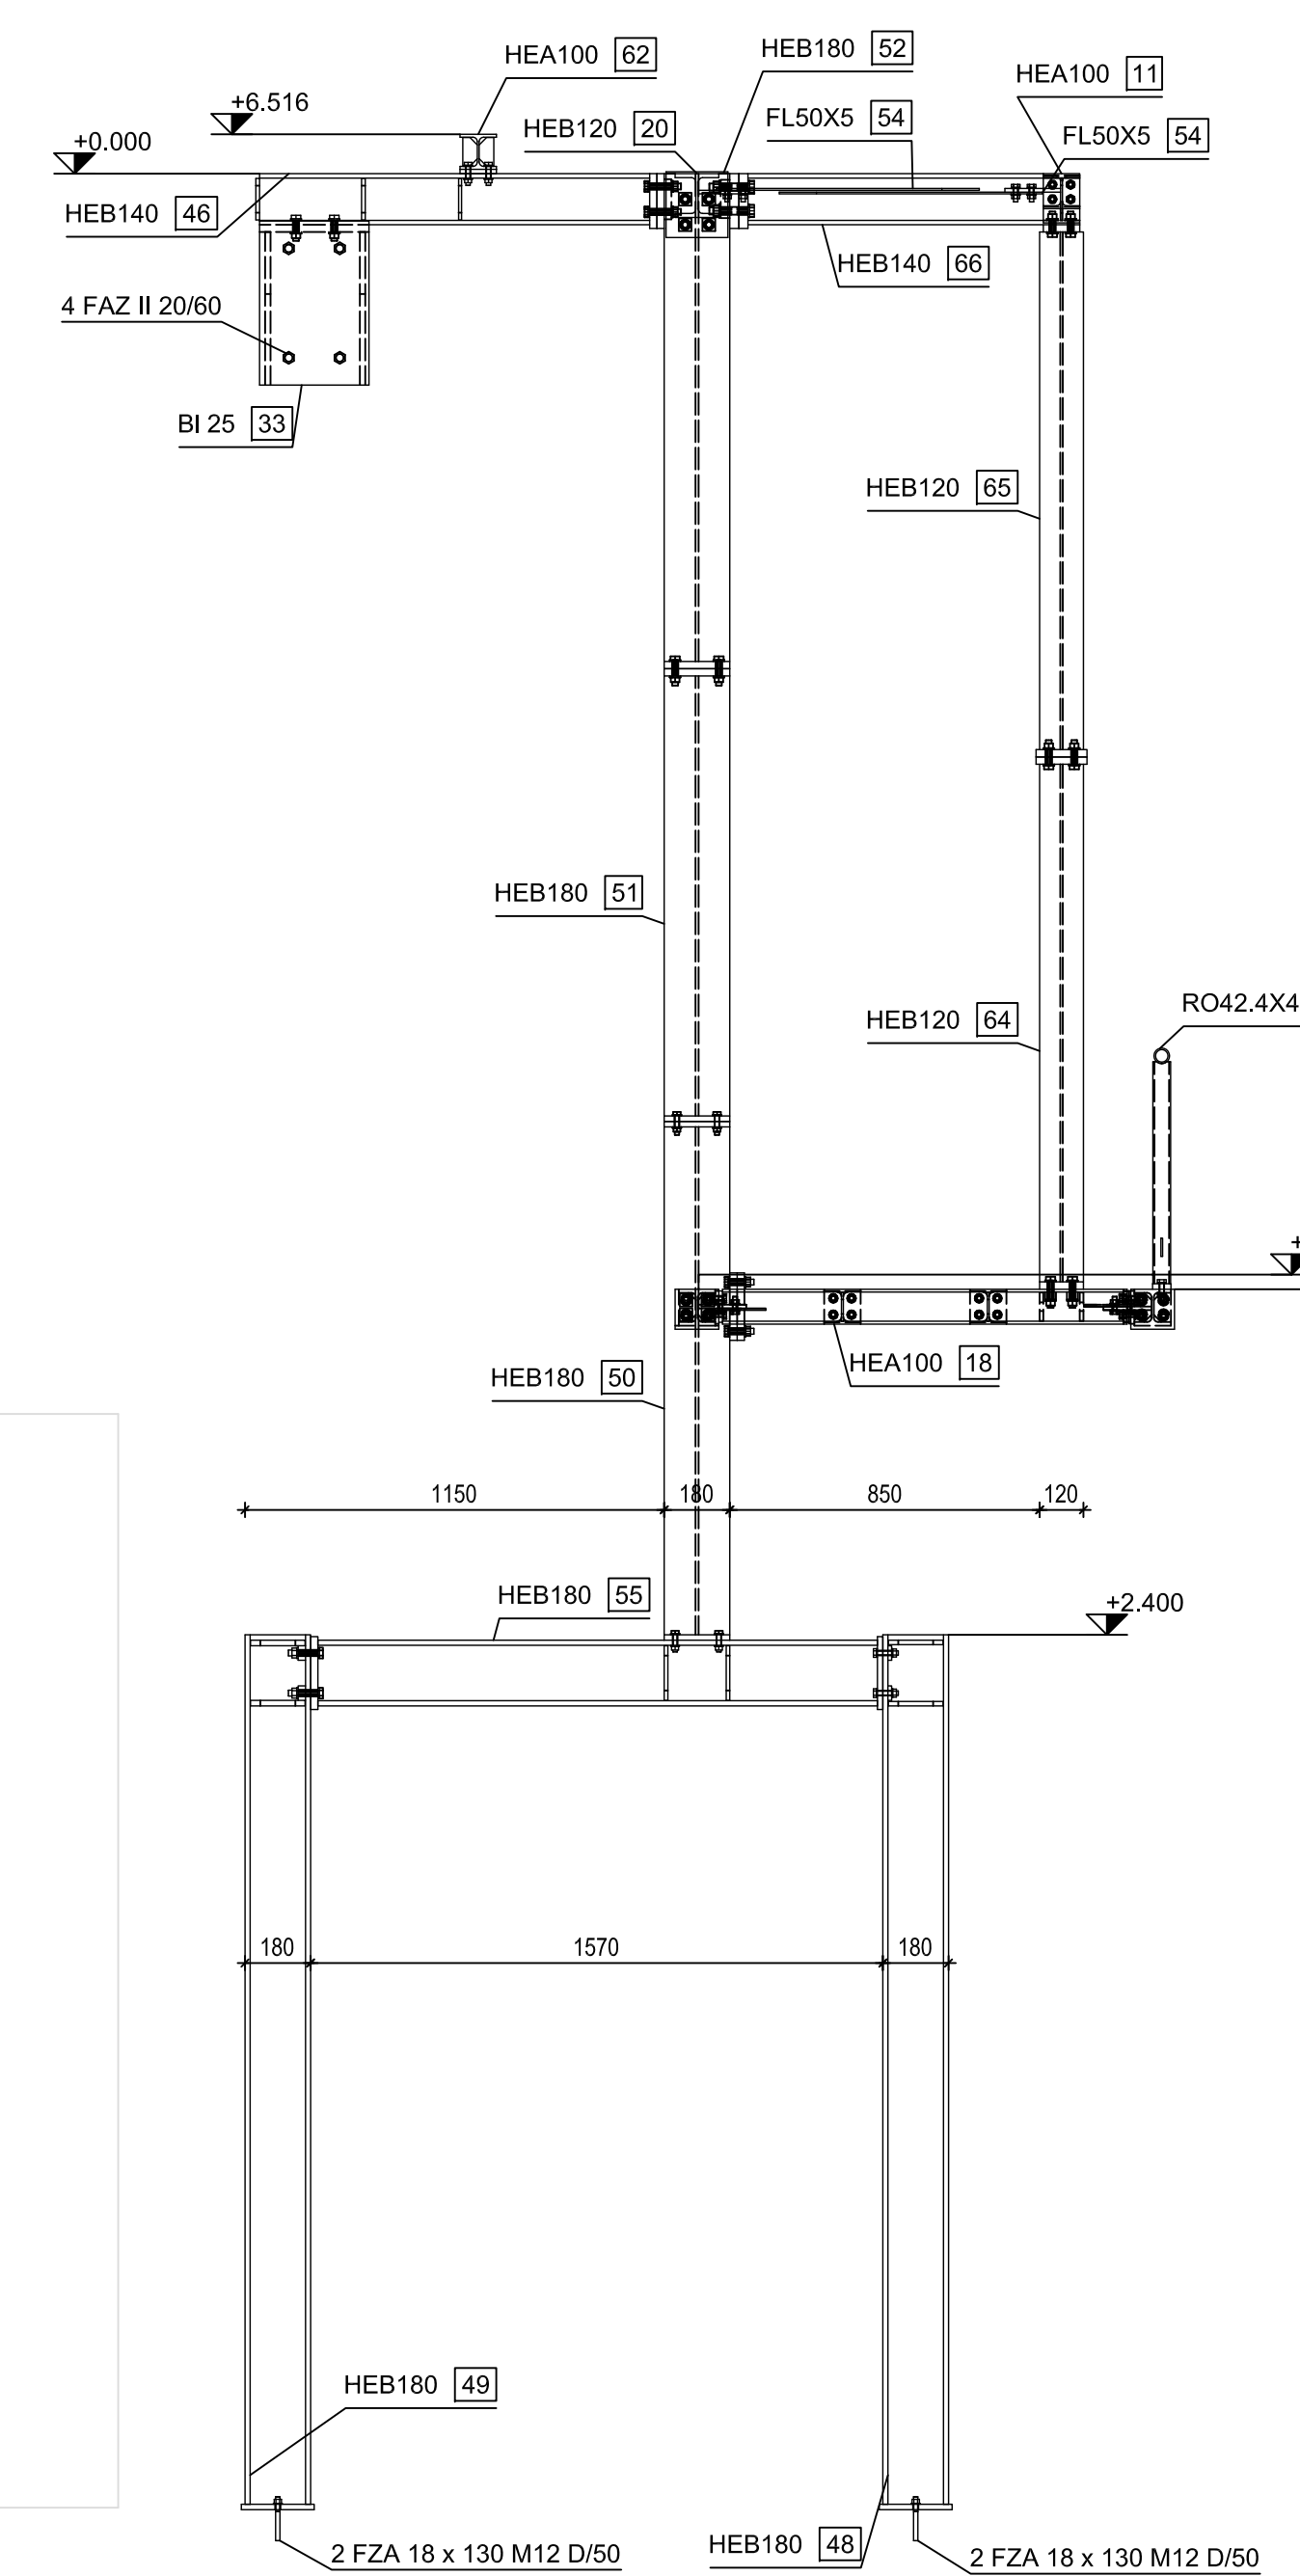

Rahmen Mitte, M=1:20

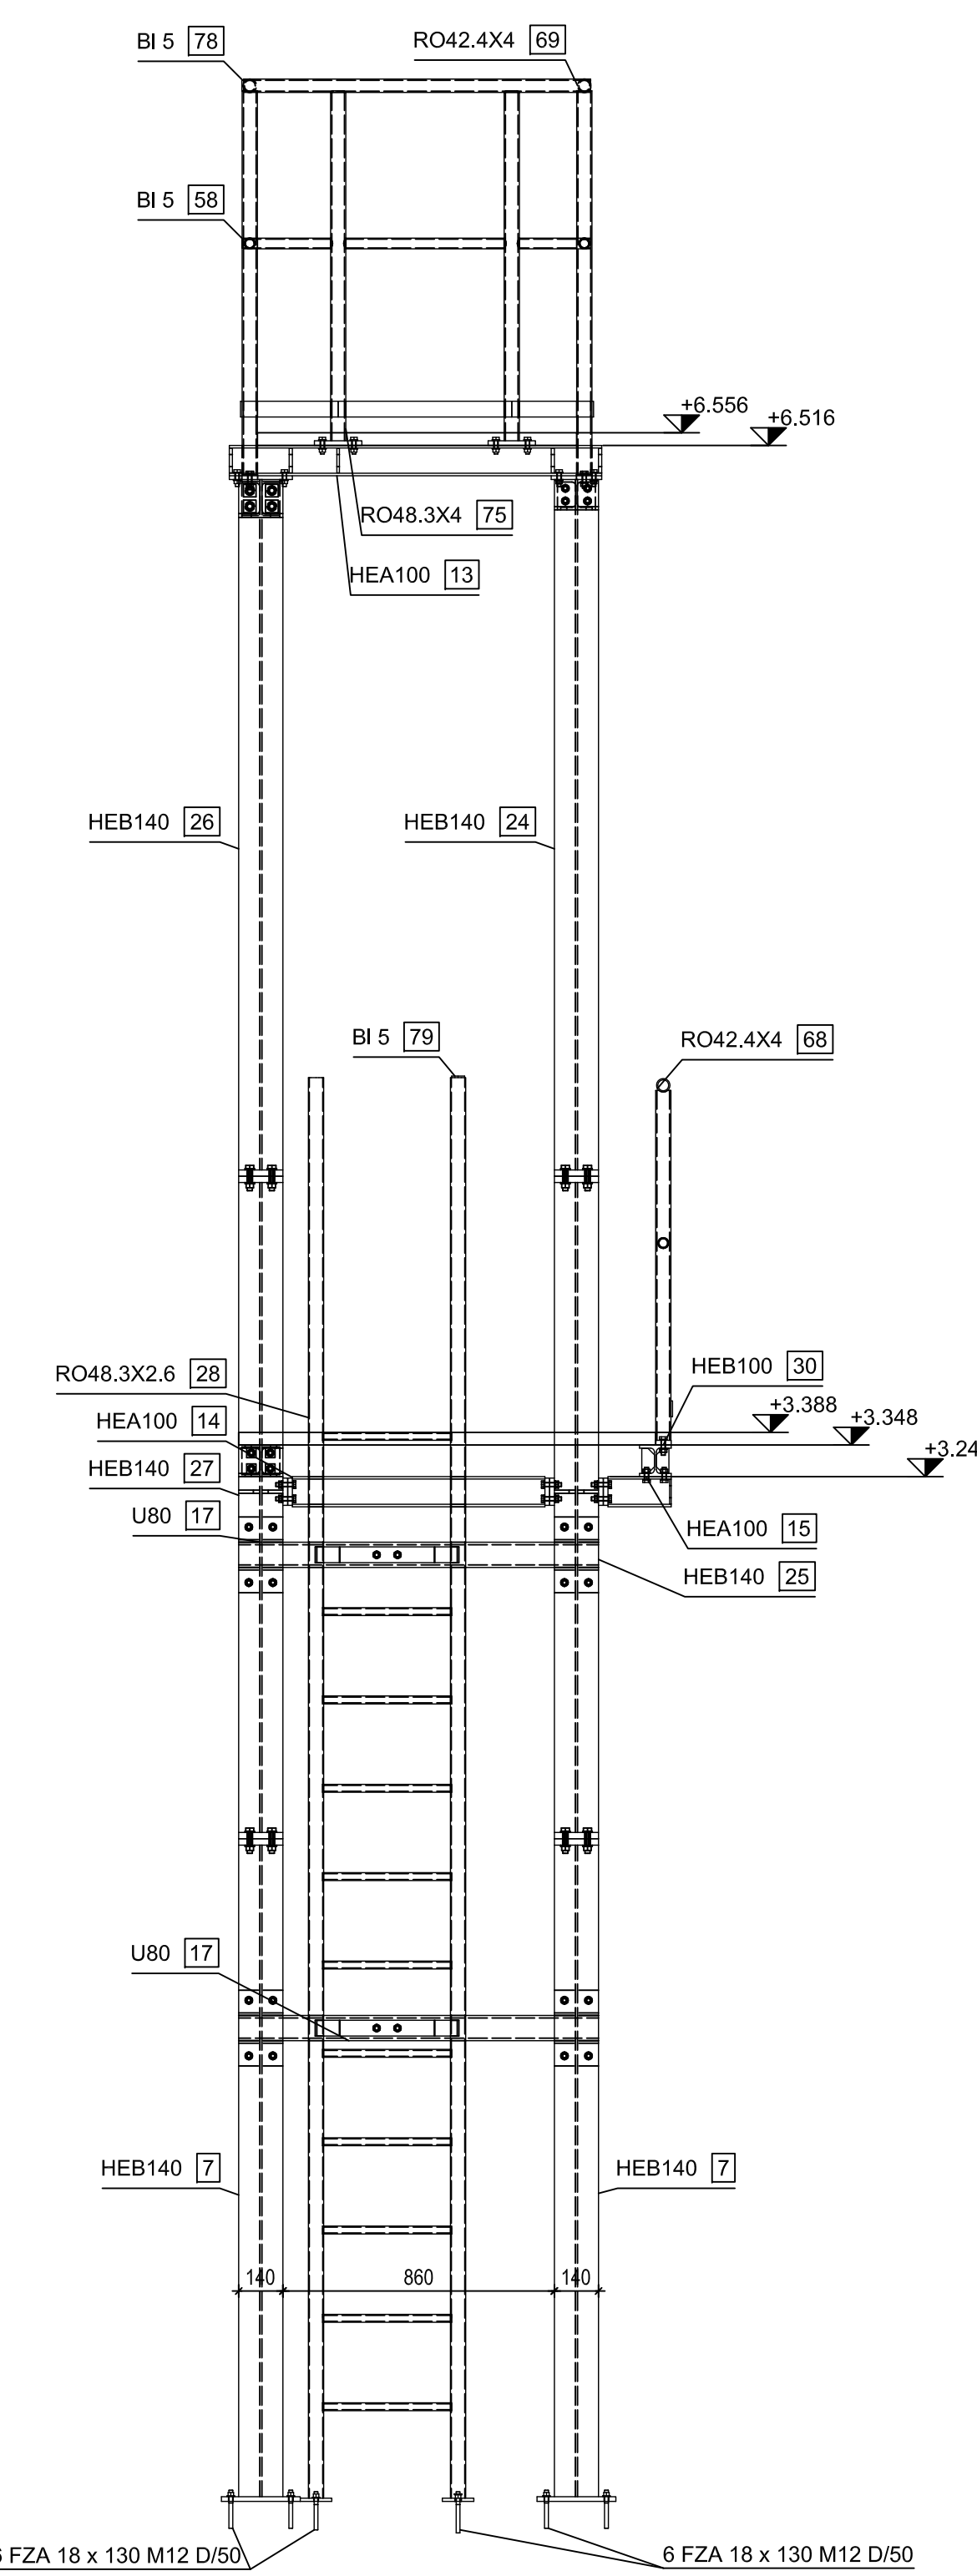

Rahmen vorn, M=1:20

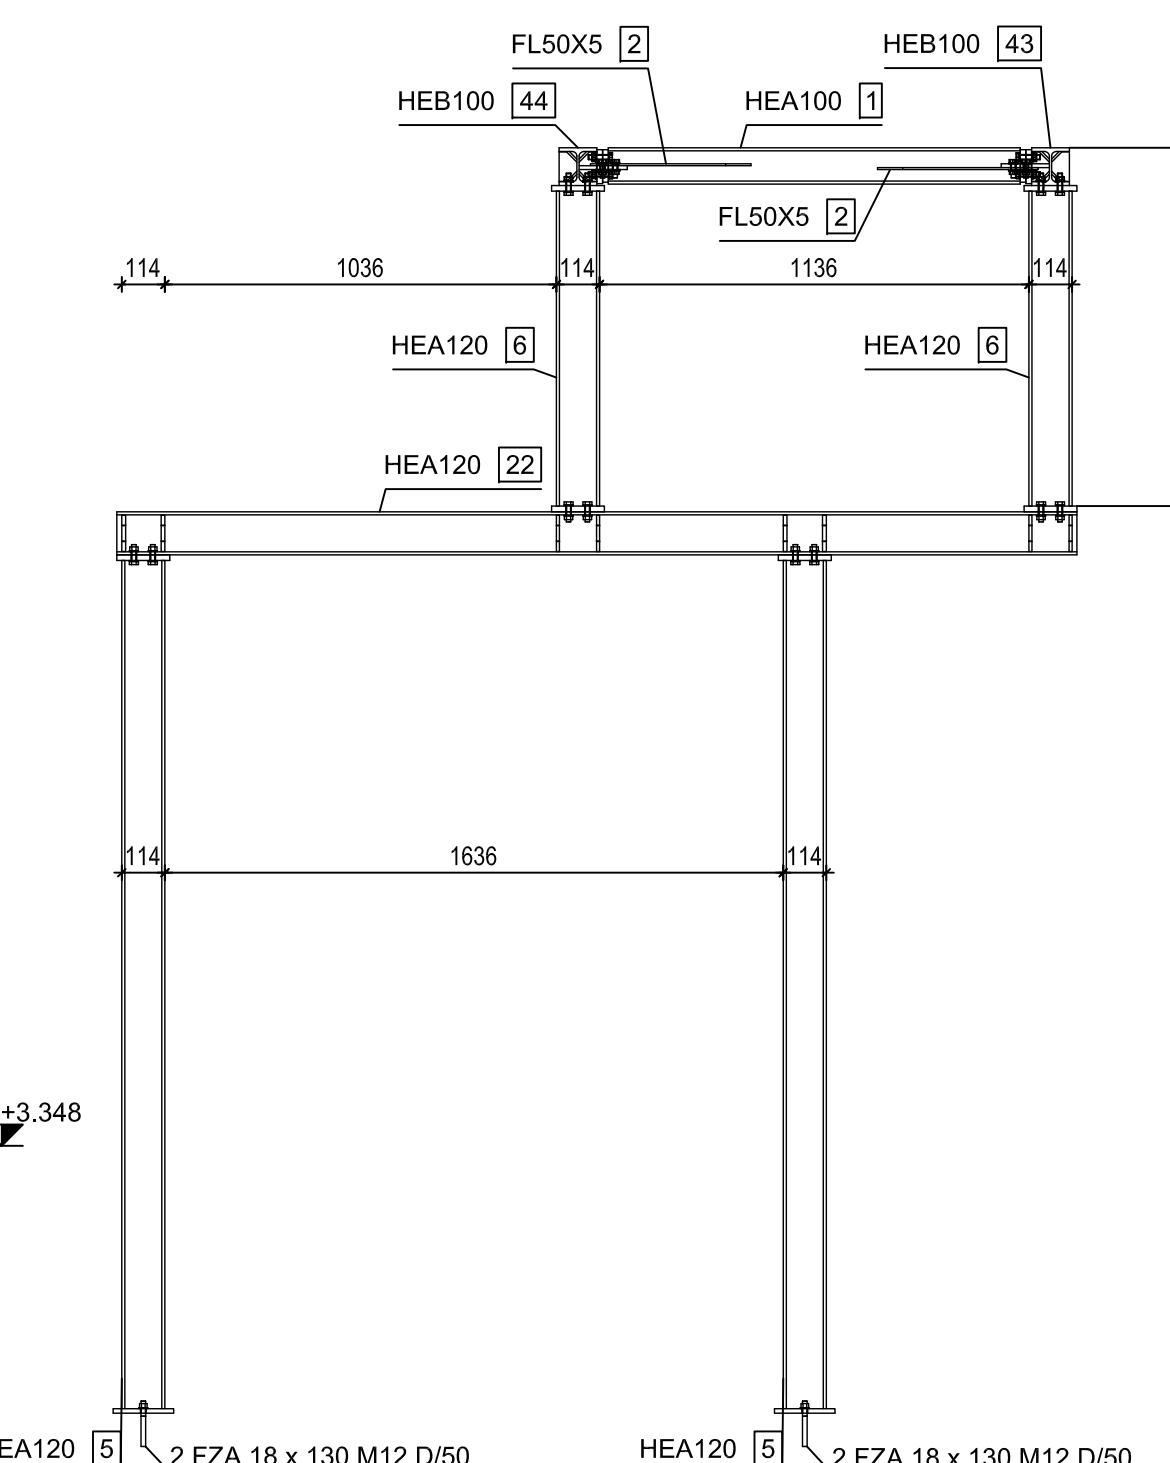

Rahmen hinten, M=1:20

A 02.02.16		Kapp	Steigleiter auf die Decke Lagerraum
Bauebene		Name	Beschreibung
		Deutsches Elektronen-Synchrotron DESY Notkestraße 85 22607 Hamburg	
		Dipl.-Ing. Harald Kapp Mühlenstraße 9 21628 Neu Wulmstorf	
Tel: 040 / 27950-55		Fax: 040 / 27950-56	
Standort	Wartungspodest Gebäude 54	Planungsphase	Ausführungsplanung
Stand	20.11.2015	KAPP	Masstab
Stand	20.11.2015	KAPP	Format
1:20		AD	15017-WZ-01
A		A	